




MODERN
URBAN
LIVING

EDIFICIO G2 | ATTICO | PIANO QUINTO | QUADRILOCALE

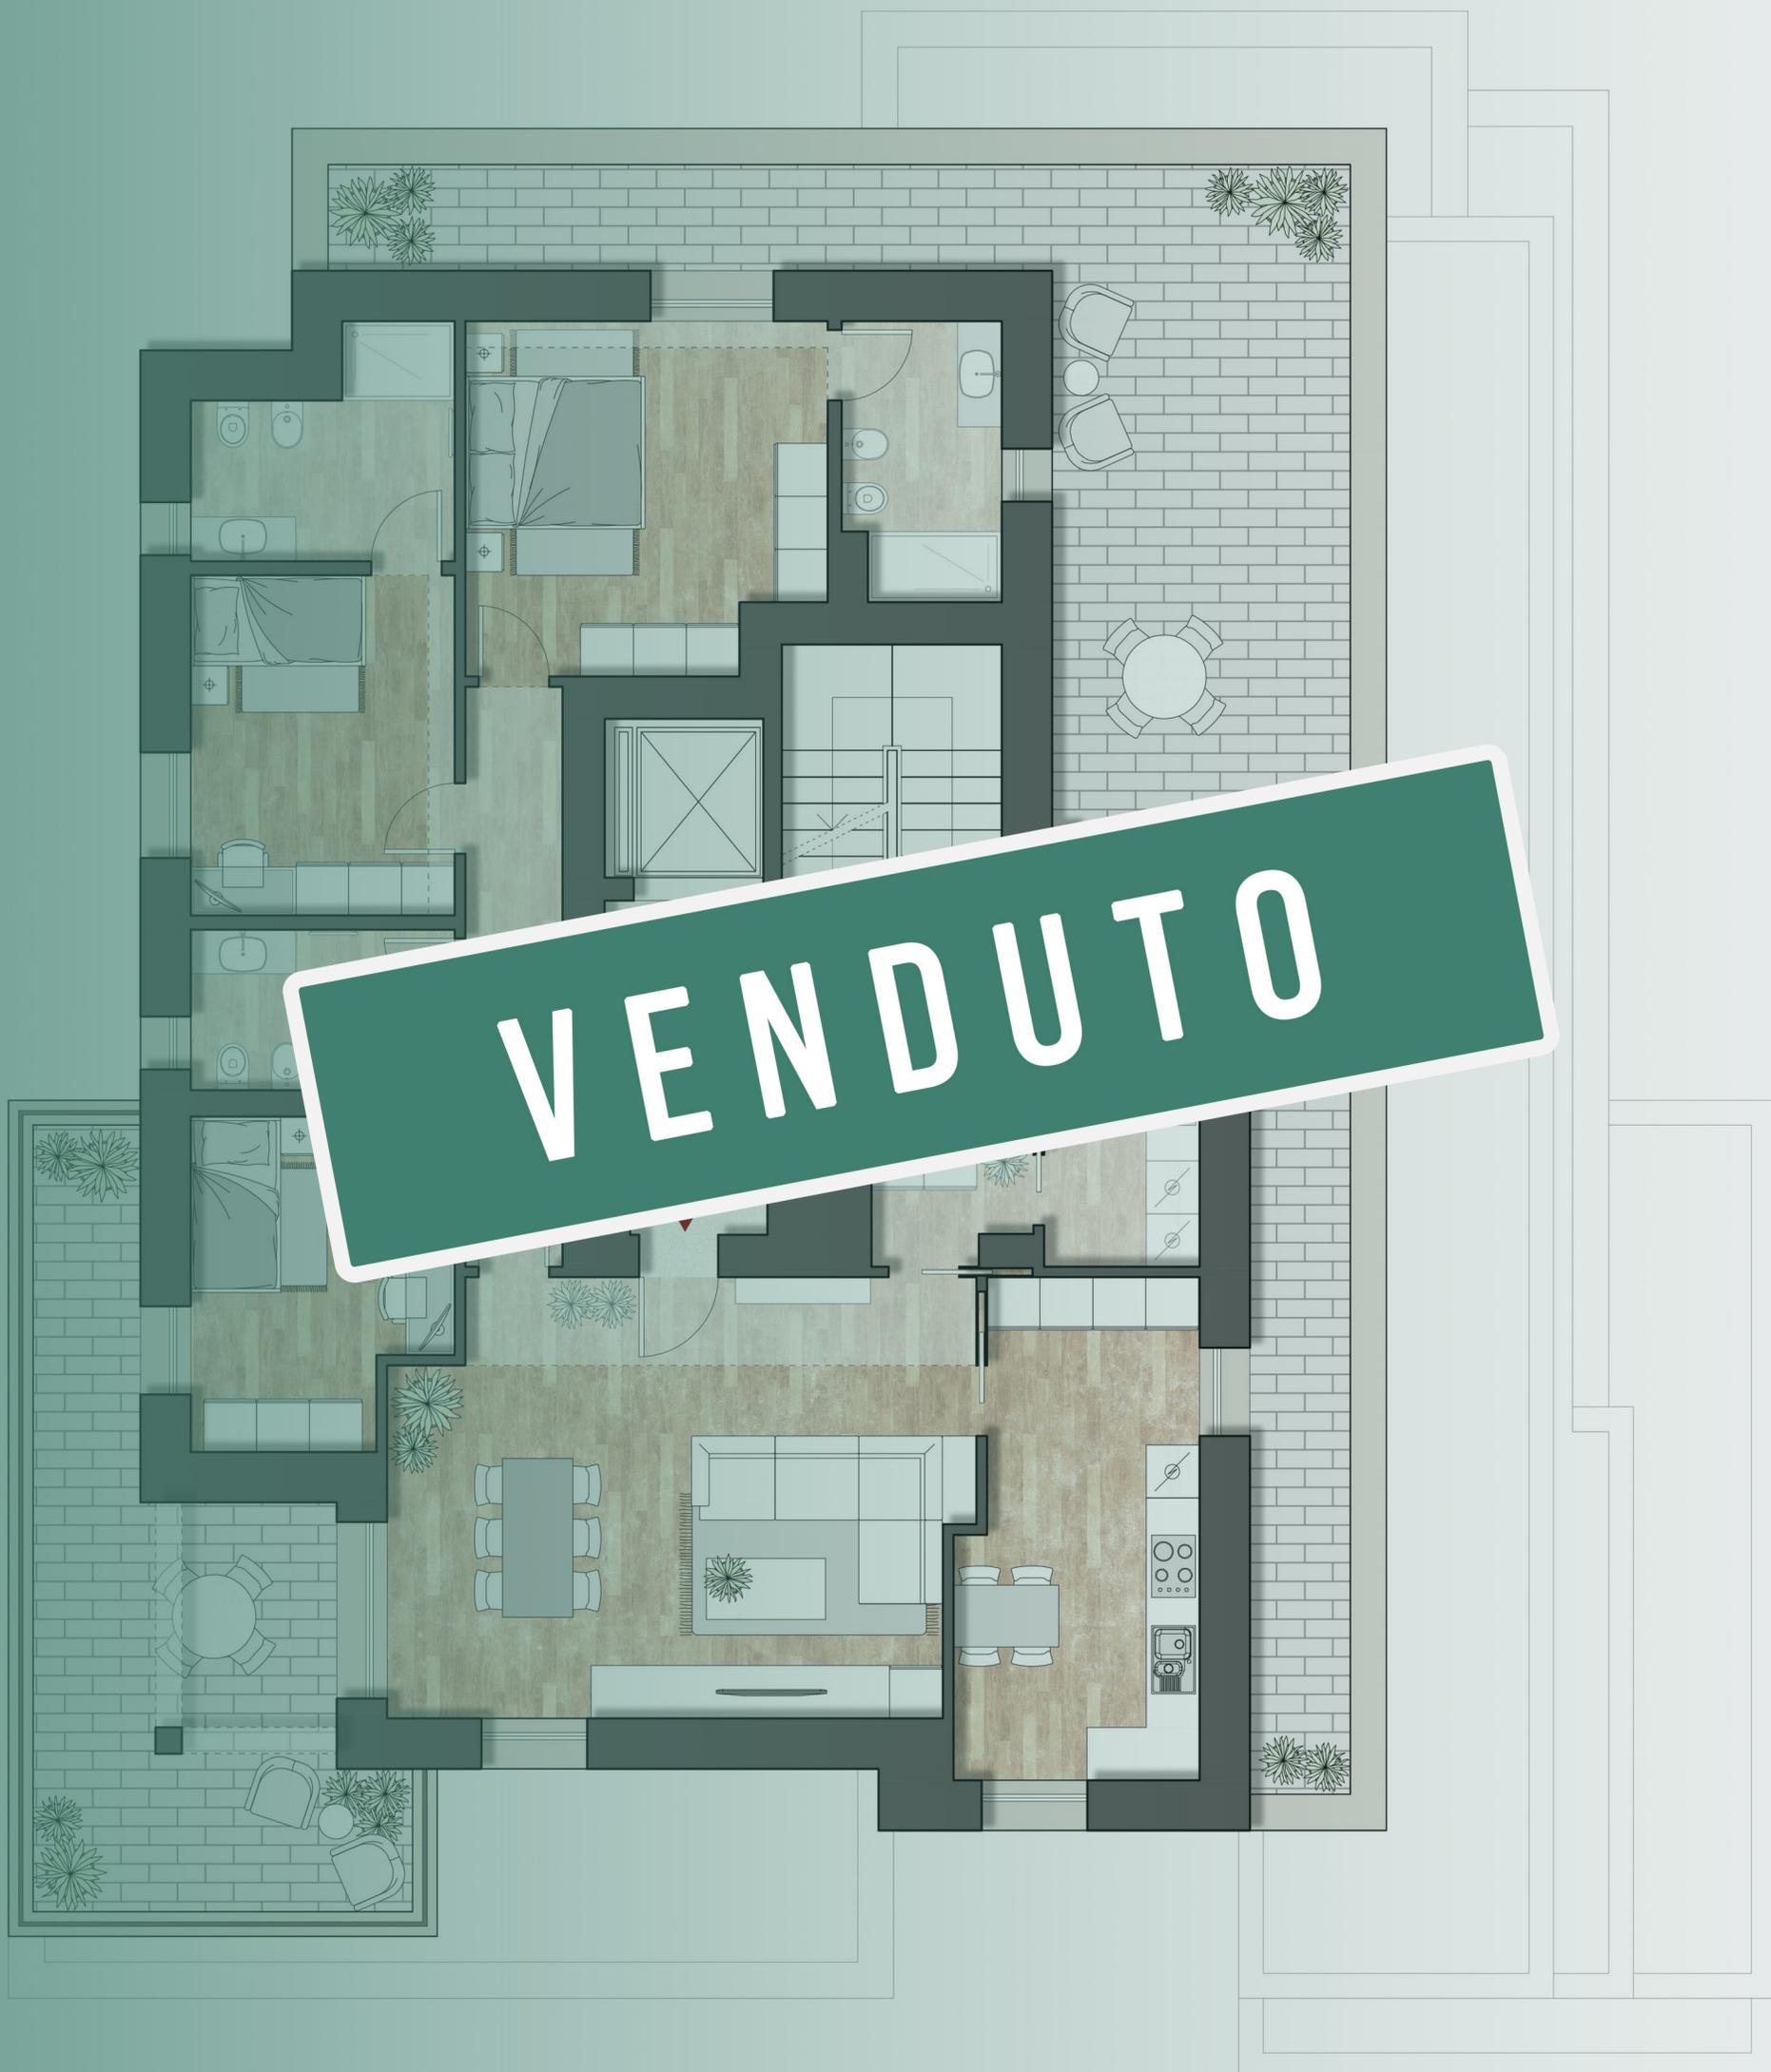

SUPERFICIE ATTICO: 162.55 MQ

SUPERFICIE TERRAZZI: 70.34 MQ

SUPERFICIE CANTINA: 7.36 MQ

SUPERFICIE COMMERCIALE: 195.00 MQ

CAMERE DA LETTO: 3

BAGNI: 3

LAVANDERIA: 1

RIPOSTIGLIO: 1

CUCINA: ABITABILE OPPURE **CUCINA + ZONA LIVING:** OPEN SPACE