




MODERN
URBAN
LIVING

EDIFICIO G1 | APPARTAMENTO 1 | PIANO PRIMO | QUADRILOCALE

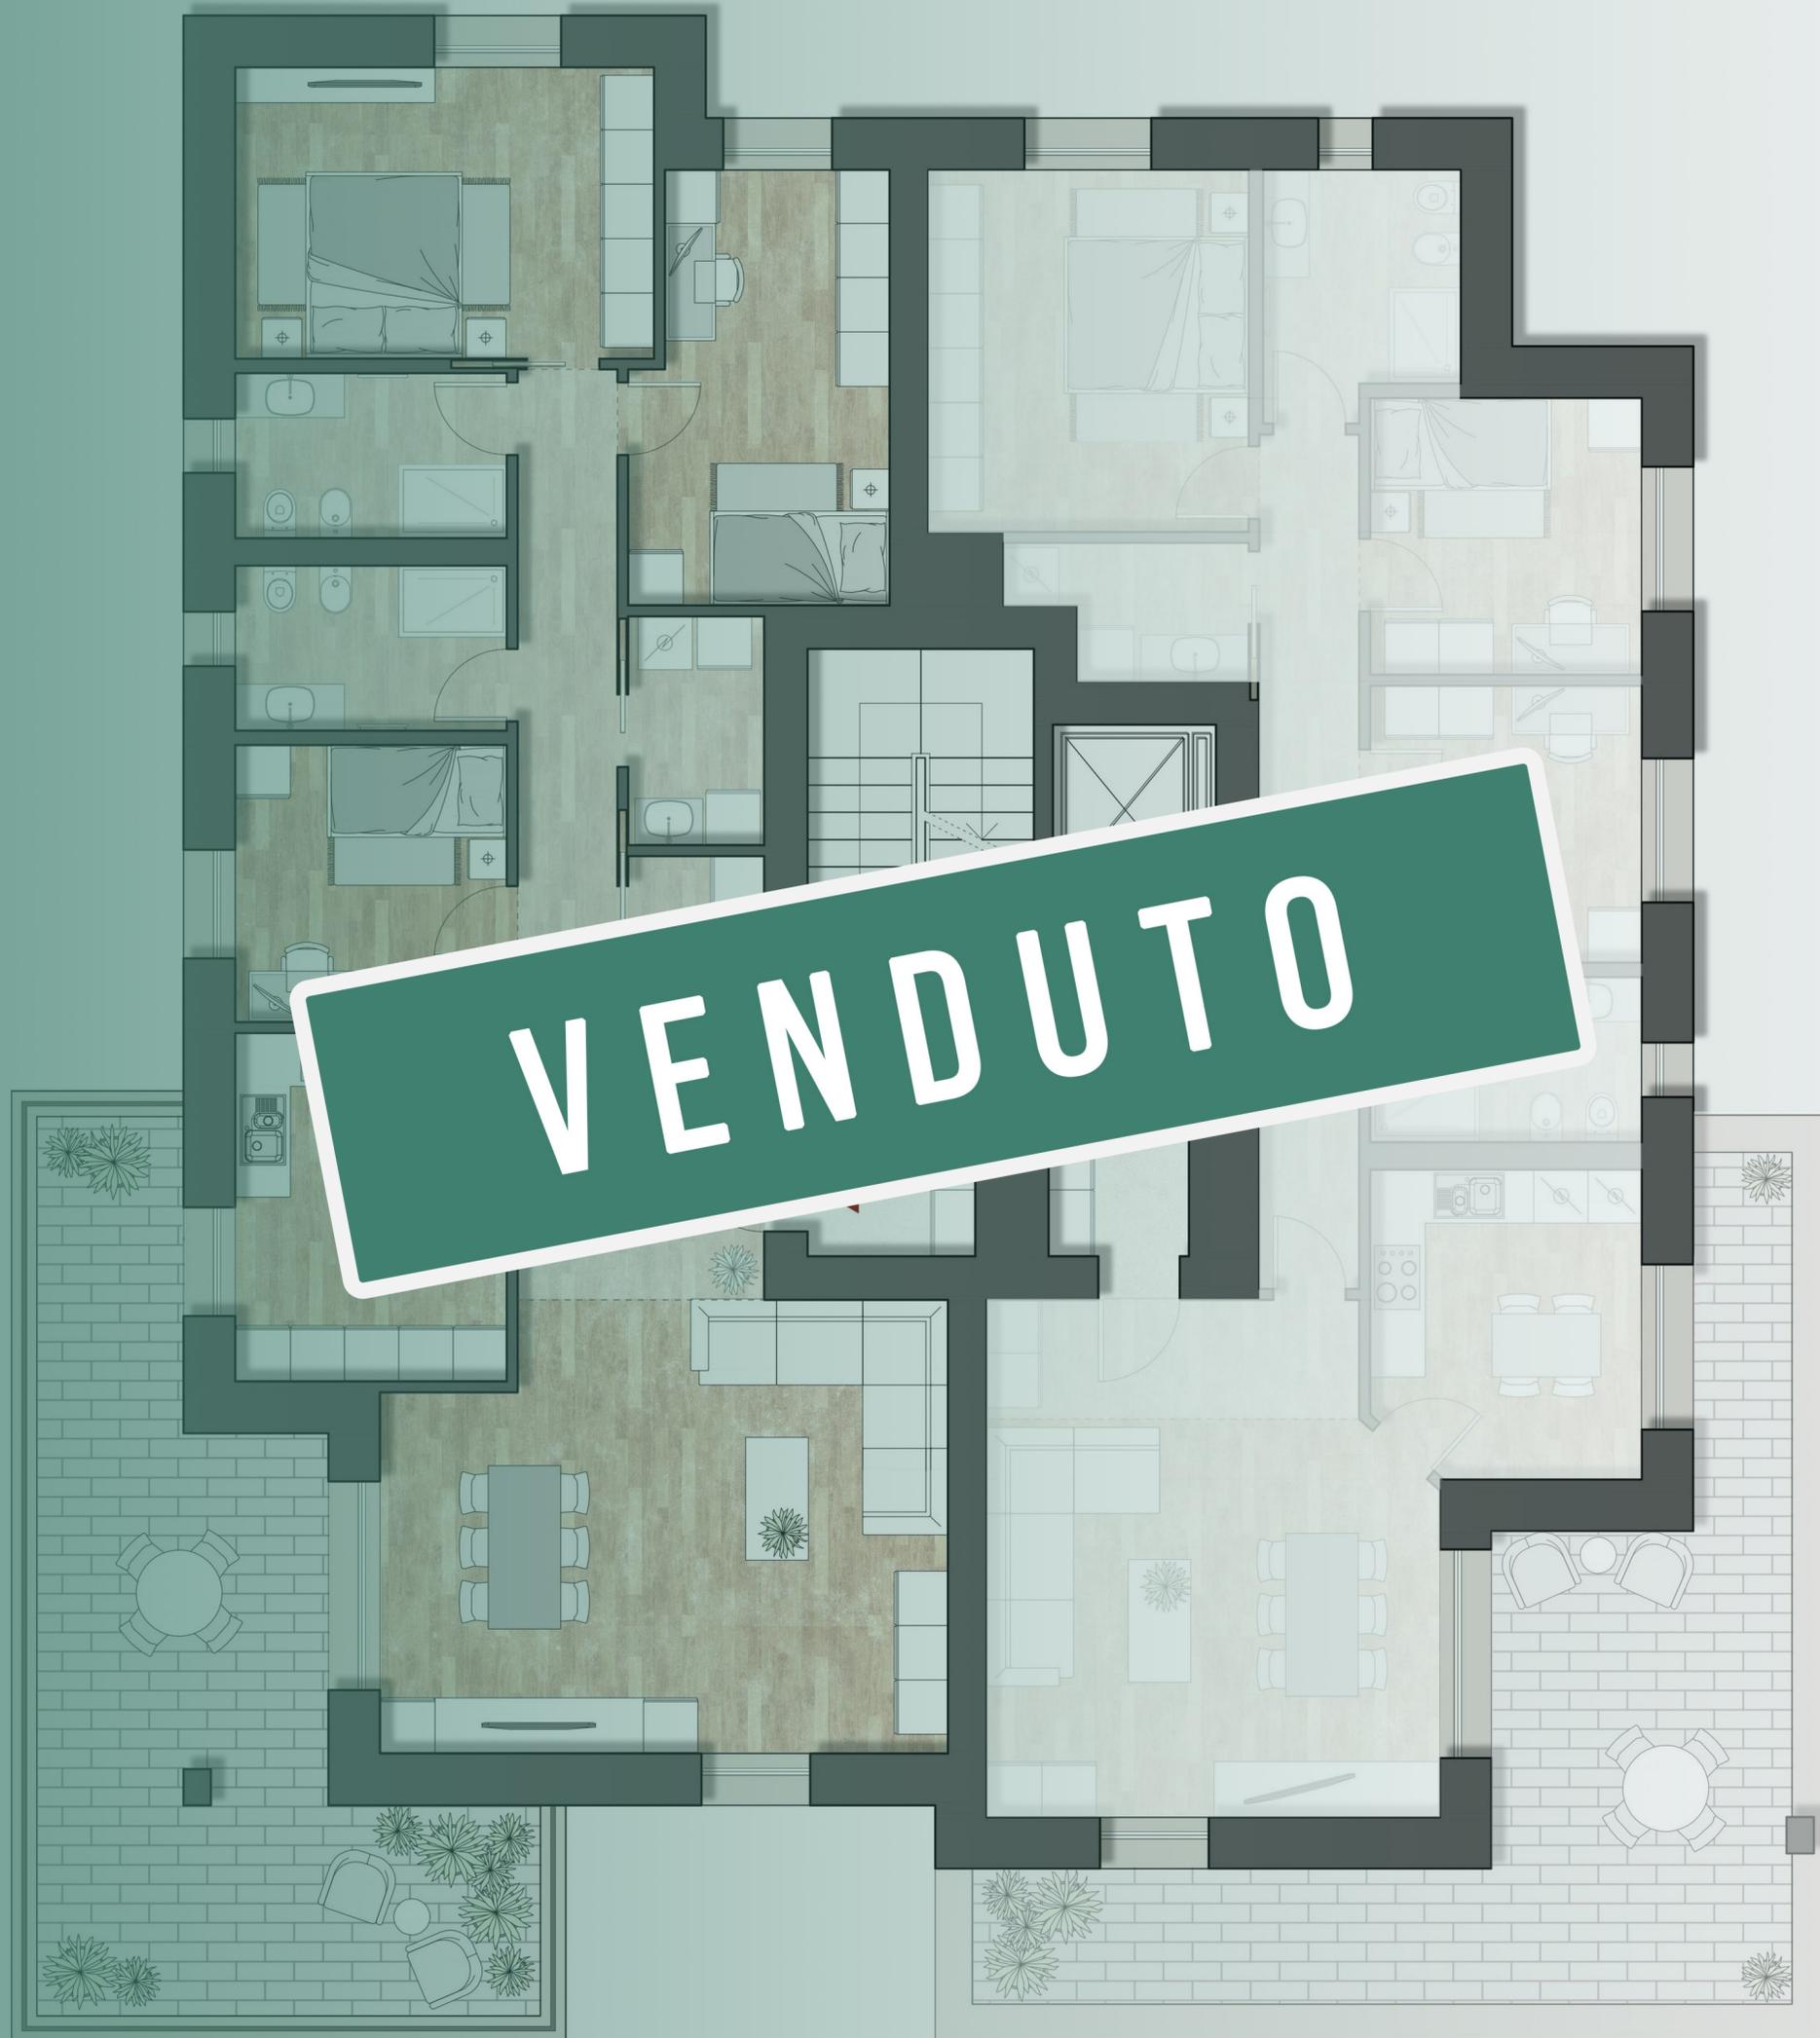

SUPERFICIE APPARTAMENTO: 142.85 MQ

SUPERFICIE BALCONI: 31.61 MQ

SUPERFICIE CANTINA: 6.46 MQ

SUPERFICIE COMMERCIALE: 161.00 MQ

CAMERE DA LETTO: 3

BAGNI: 2

LAVANDERIA: 1


RIPOSTIGLIO: 1

CUCINA: ABITABILE OPPURE **CUCINA + ZONA LIVING:** OPEN SPACE



MODERN
URBAN
LIVING

EDIFICIO G1 | APPARTAMENTO 2 | PIANO PRIMO | QUADRILOCALE

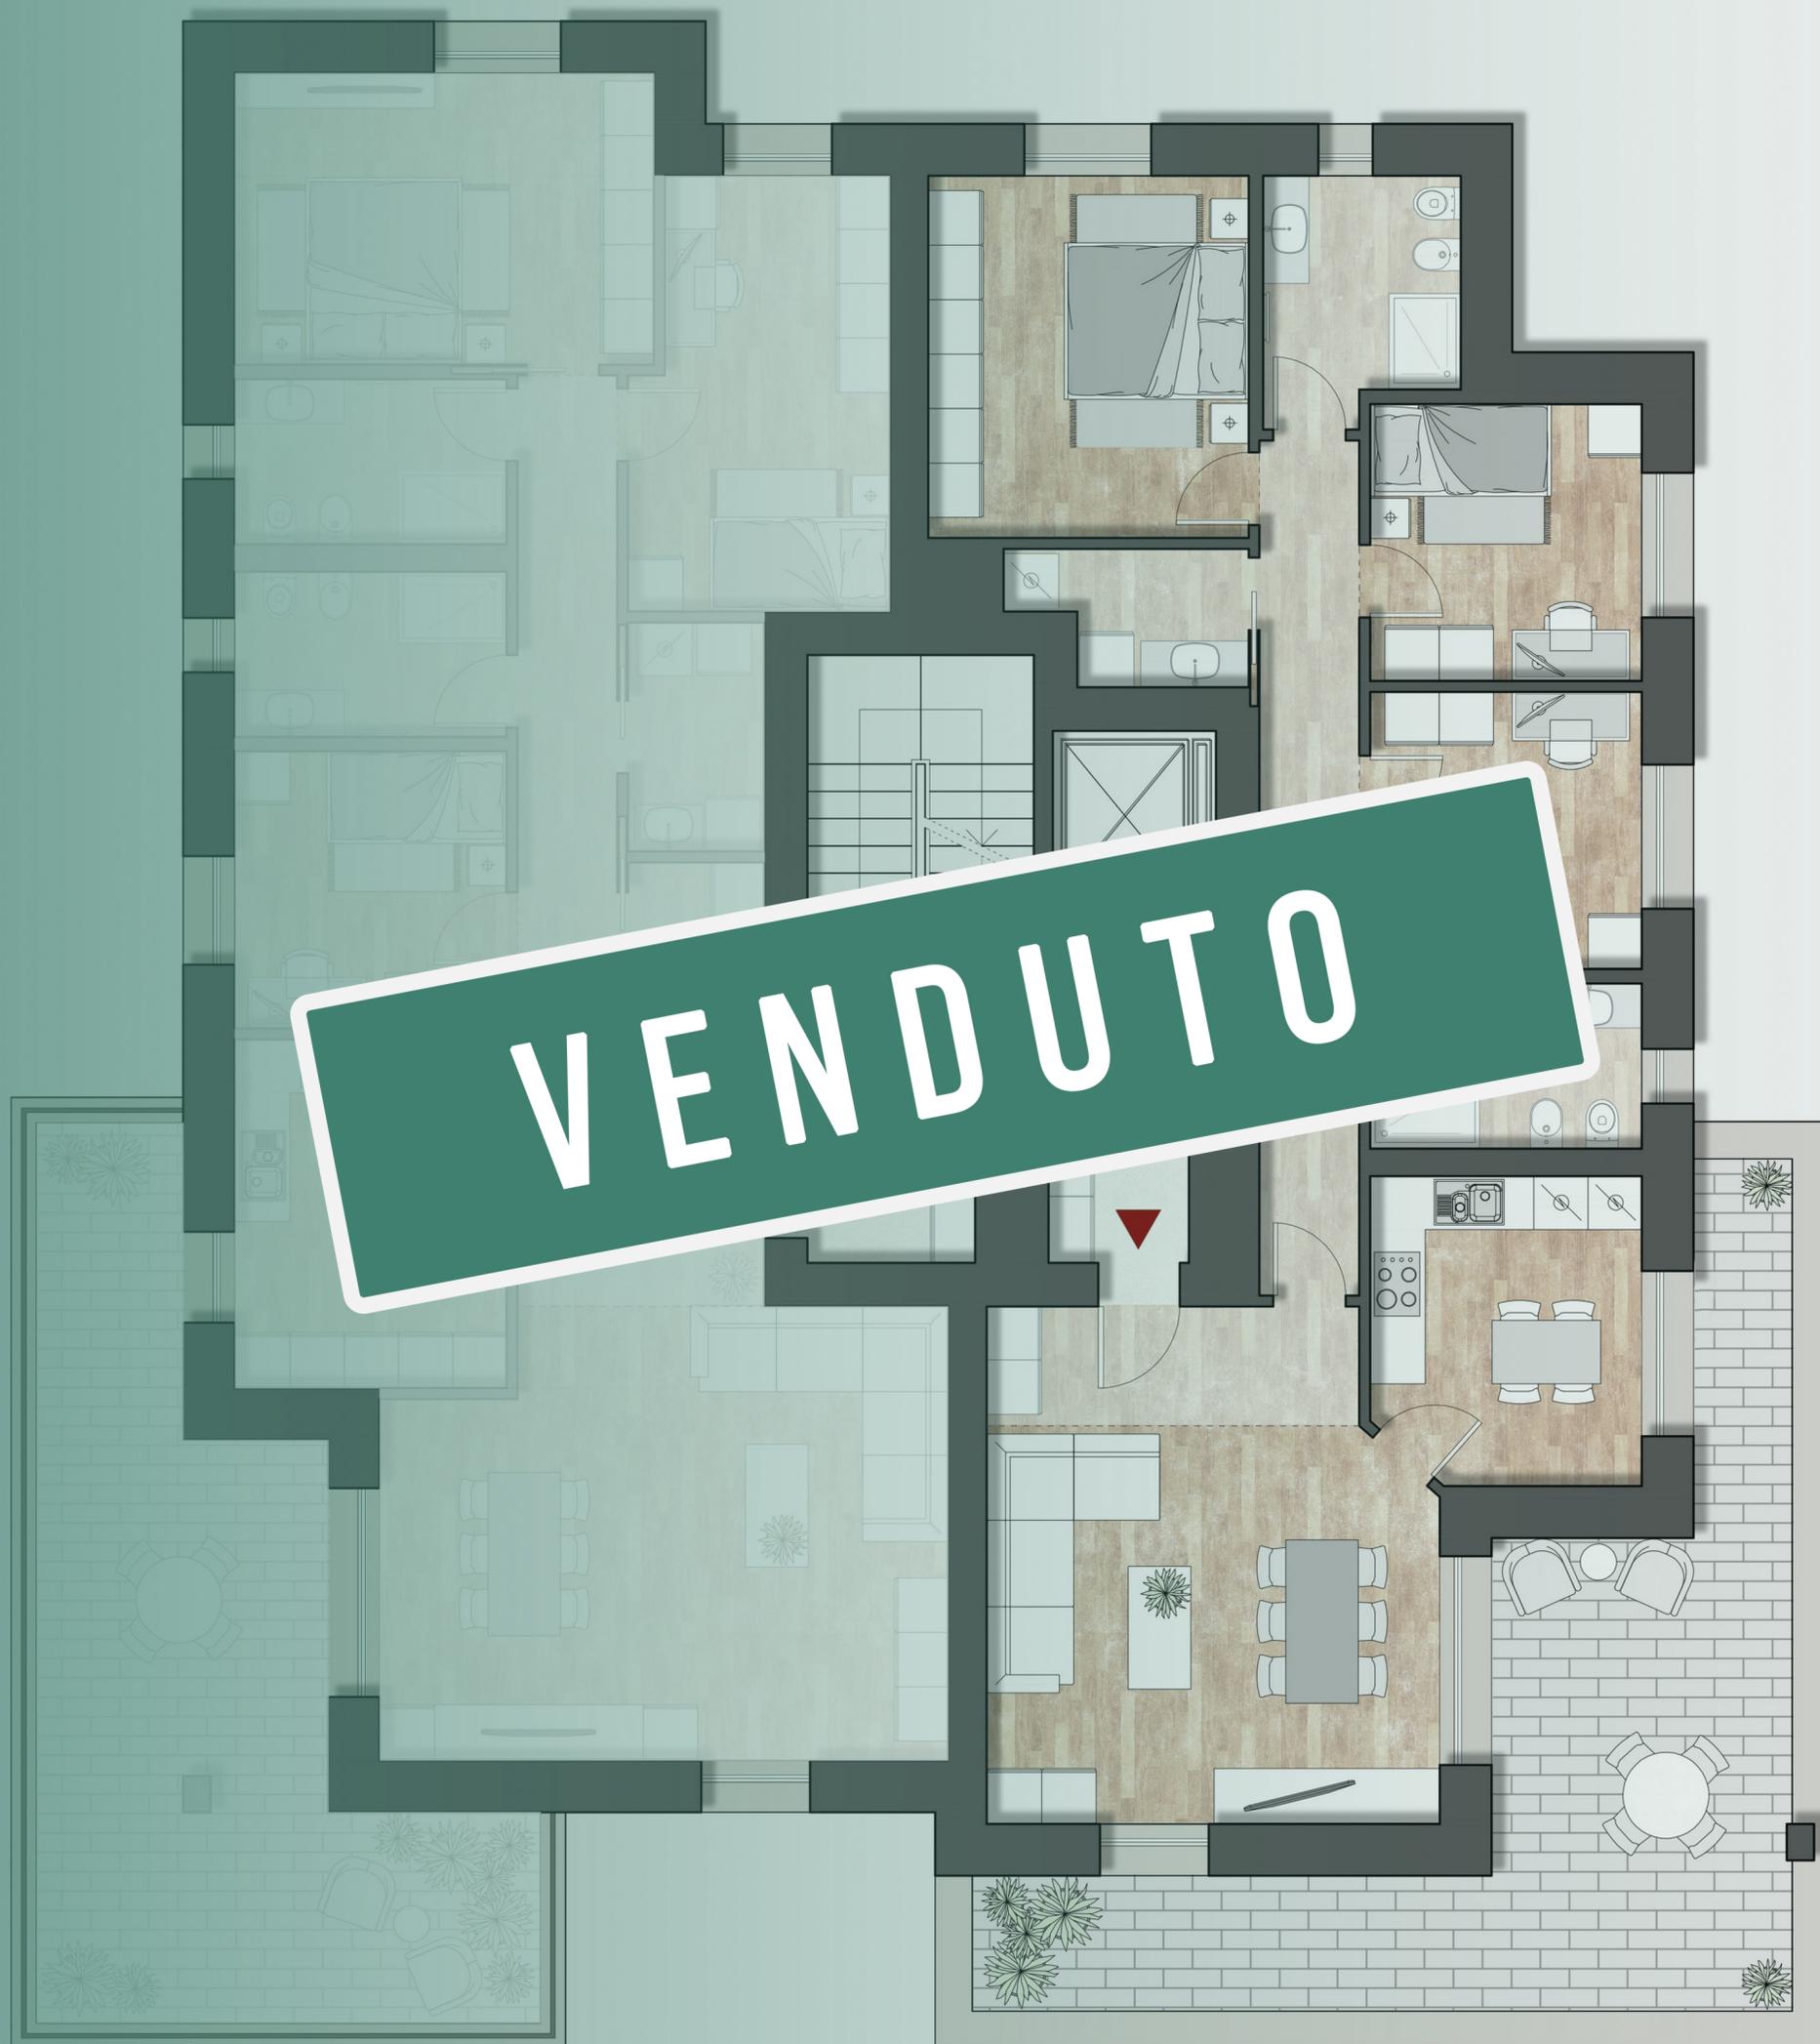

SUPERFICIE APPARTAMENTO: 125.42 MQ

SUPERFICIE BALCONI: 30.32 MQ

SUPERFICIE CANTINA: 6.40 MQ

SUPERFICIE COMMERCIALE: 143.00 MQ

CAMERE DA LETTO: 3

BAGNI: 2


LAVANDERIA: 1

CUCINA: ABITABILE OPPURE **CUCINA + ZONA LIVING:** OPEN SPACE



MODERN
URBAN
LIVING

EDIFICIO G1 | APPARTAMENTO 3 | PIANO SECONDO | QUADRILOCALE

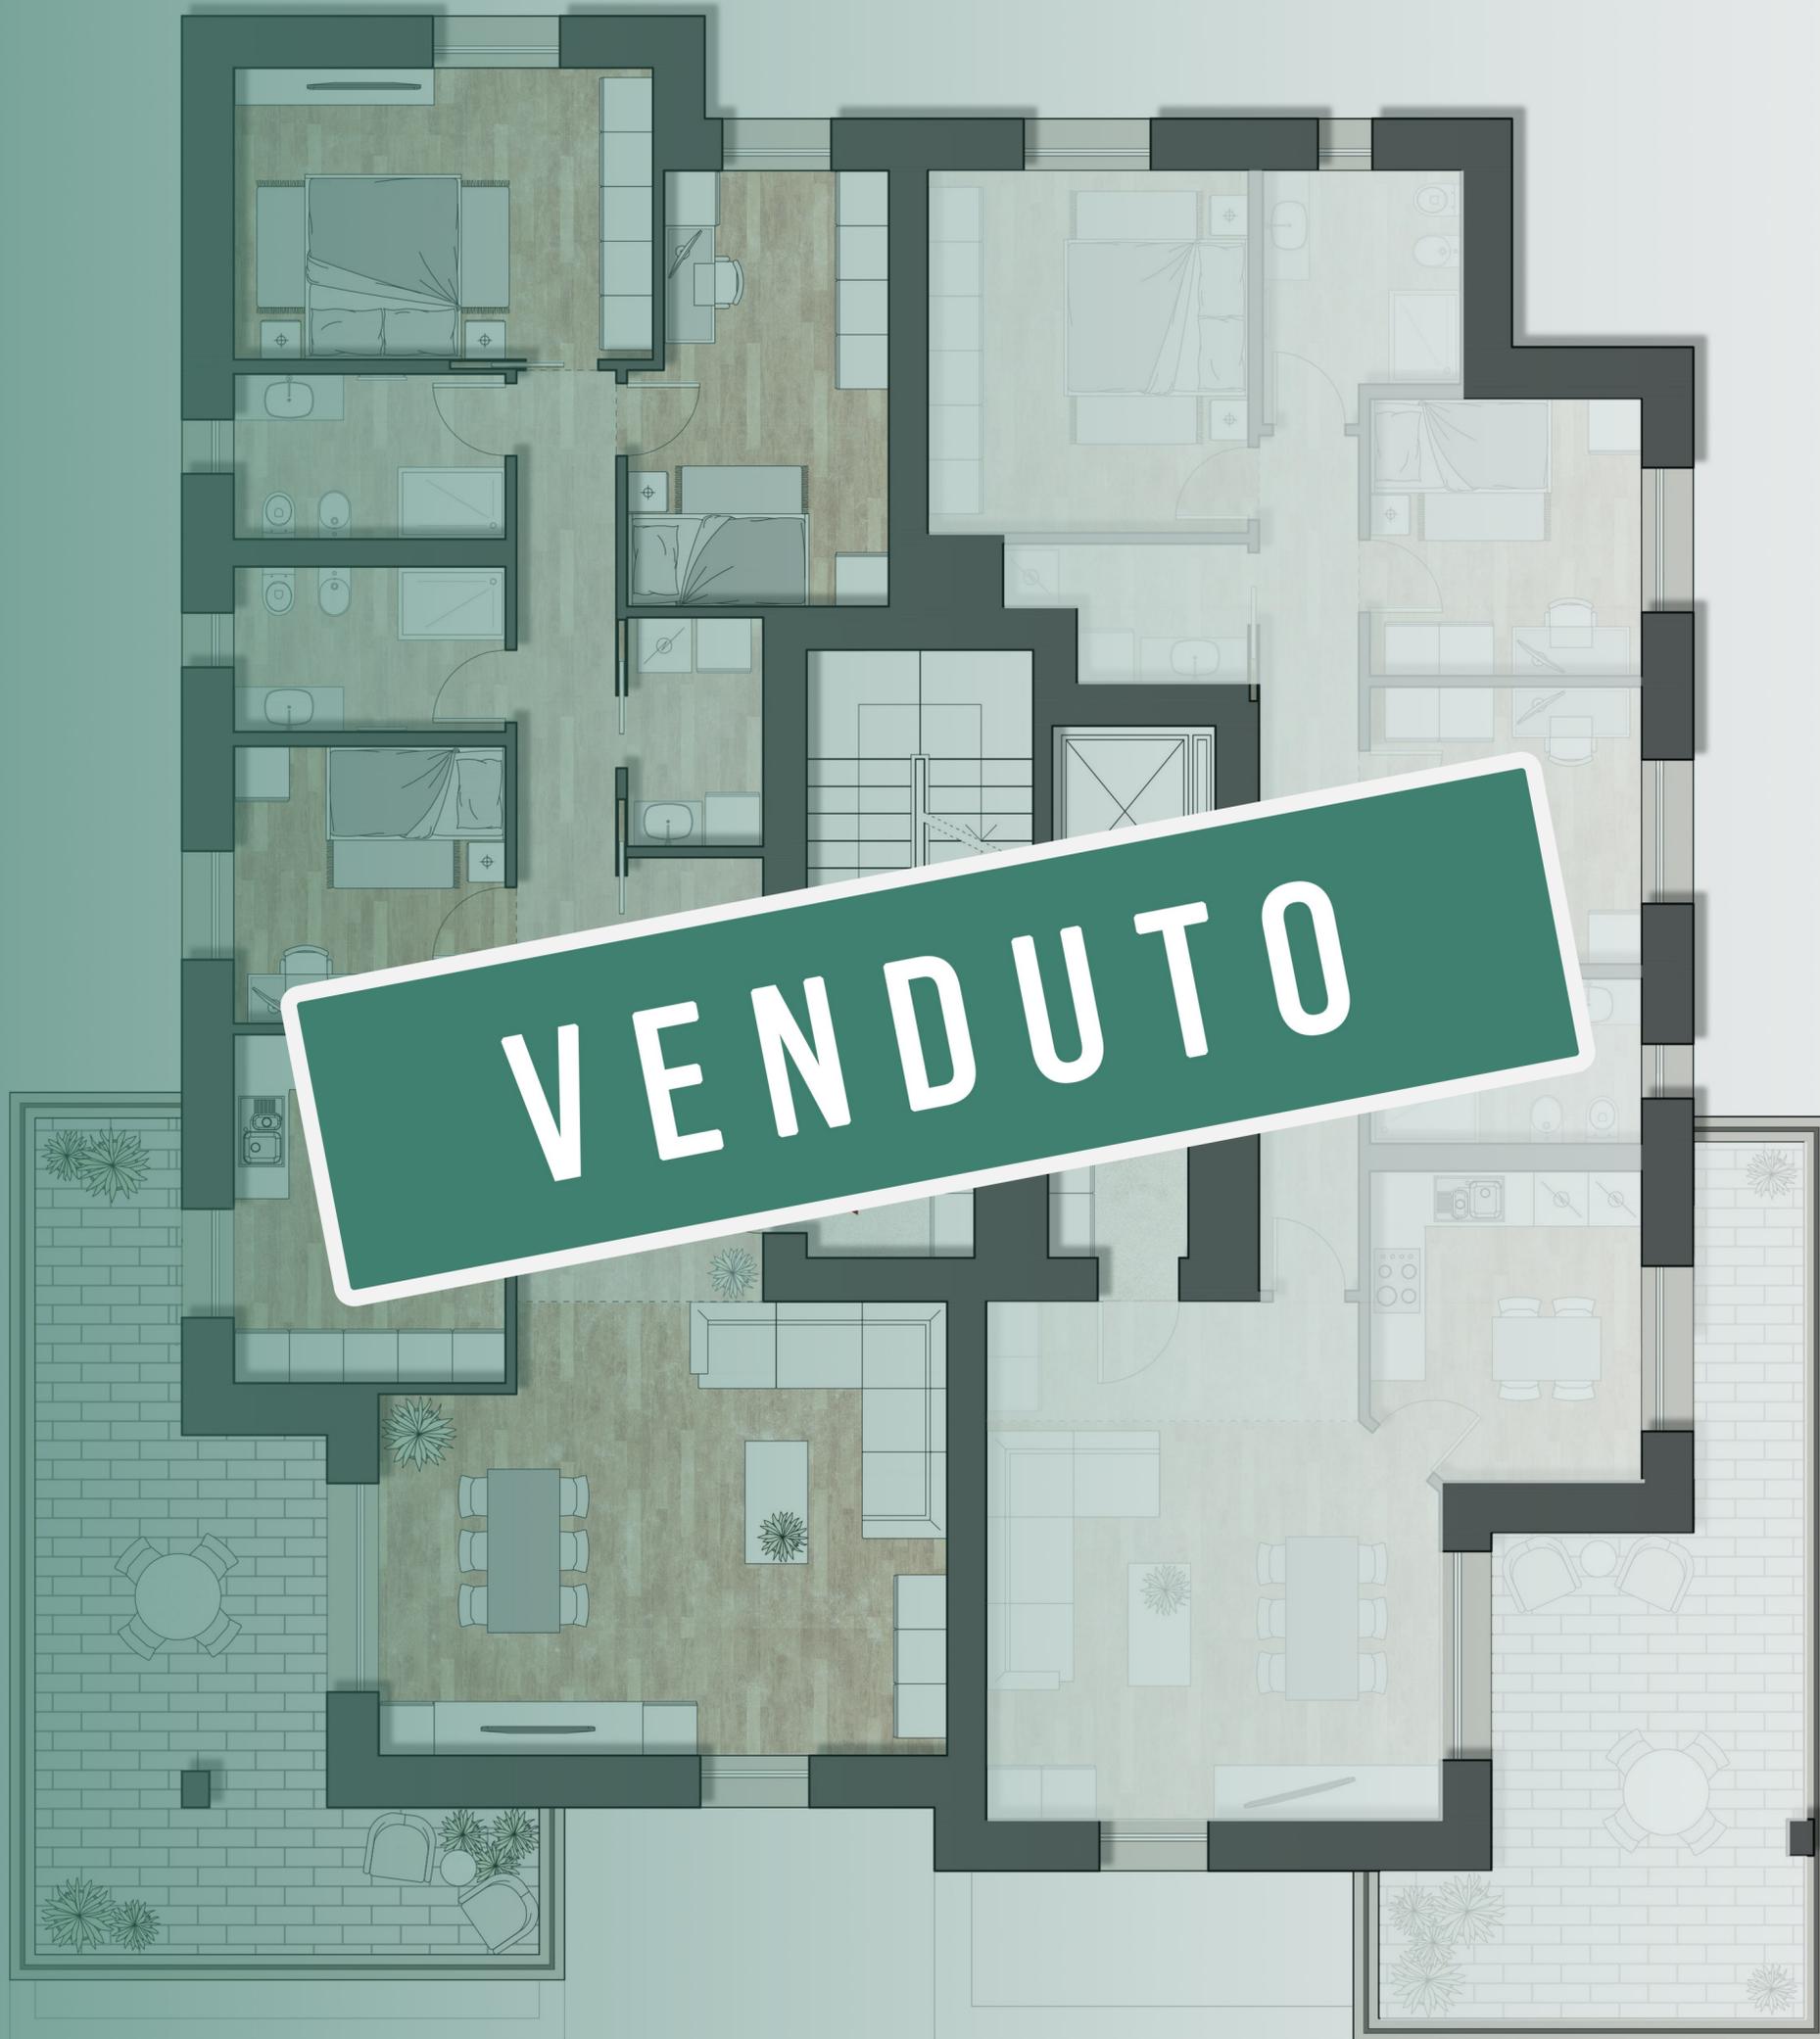

SUPERFICIE APPARTAMENTO: 142.85 MQ

SUPERFICIE BALCONI: 27.72 MQ

SUPERFICIE CANTINA: 6.15 MQ

SUPERFICIE COMMERCIALE: 160.00 MQ

CAMERE DA LETTO: 3

BAGNI: 2

LAVANDERIA: 1

RIPOSTIGLIO: 1

CUCINA: ABITABILE OPPURE **CUCINA + ZONA LIVING:** OPEN SPACE



MODERN
URBAN
LIVING

EDIFICIO G1 | APPARTAMENTO 4 | PIANO SECONDO | QUADRILOCALE



SUPERFICIE APPARTAMENTO: 125.42 MQ

SUPERFICIE BALCONI: 25.55 MQ

SUPERFICIE CANTINA: 4.80 MQ

SUPERFICIE COMMERCIALE: 140.00 MQ

CAMERE DA LETTO: 3

BAGNI: 2


LAVANDERIA: 1

CUCINA: ABITABILE OPPURE **CUCINA + ZONA LIVING:** OPEN SPACE



MODERN
URBAN
LIVING

EDIFICIO G1 | APPARTAMENTO 5 | PIANO TERZO | QUADRILOCALE

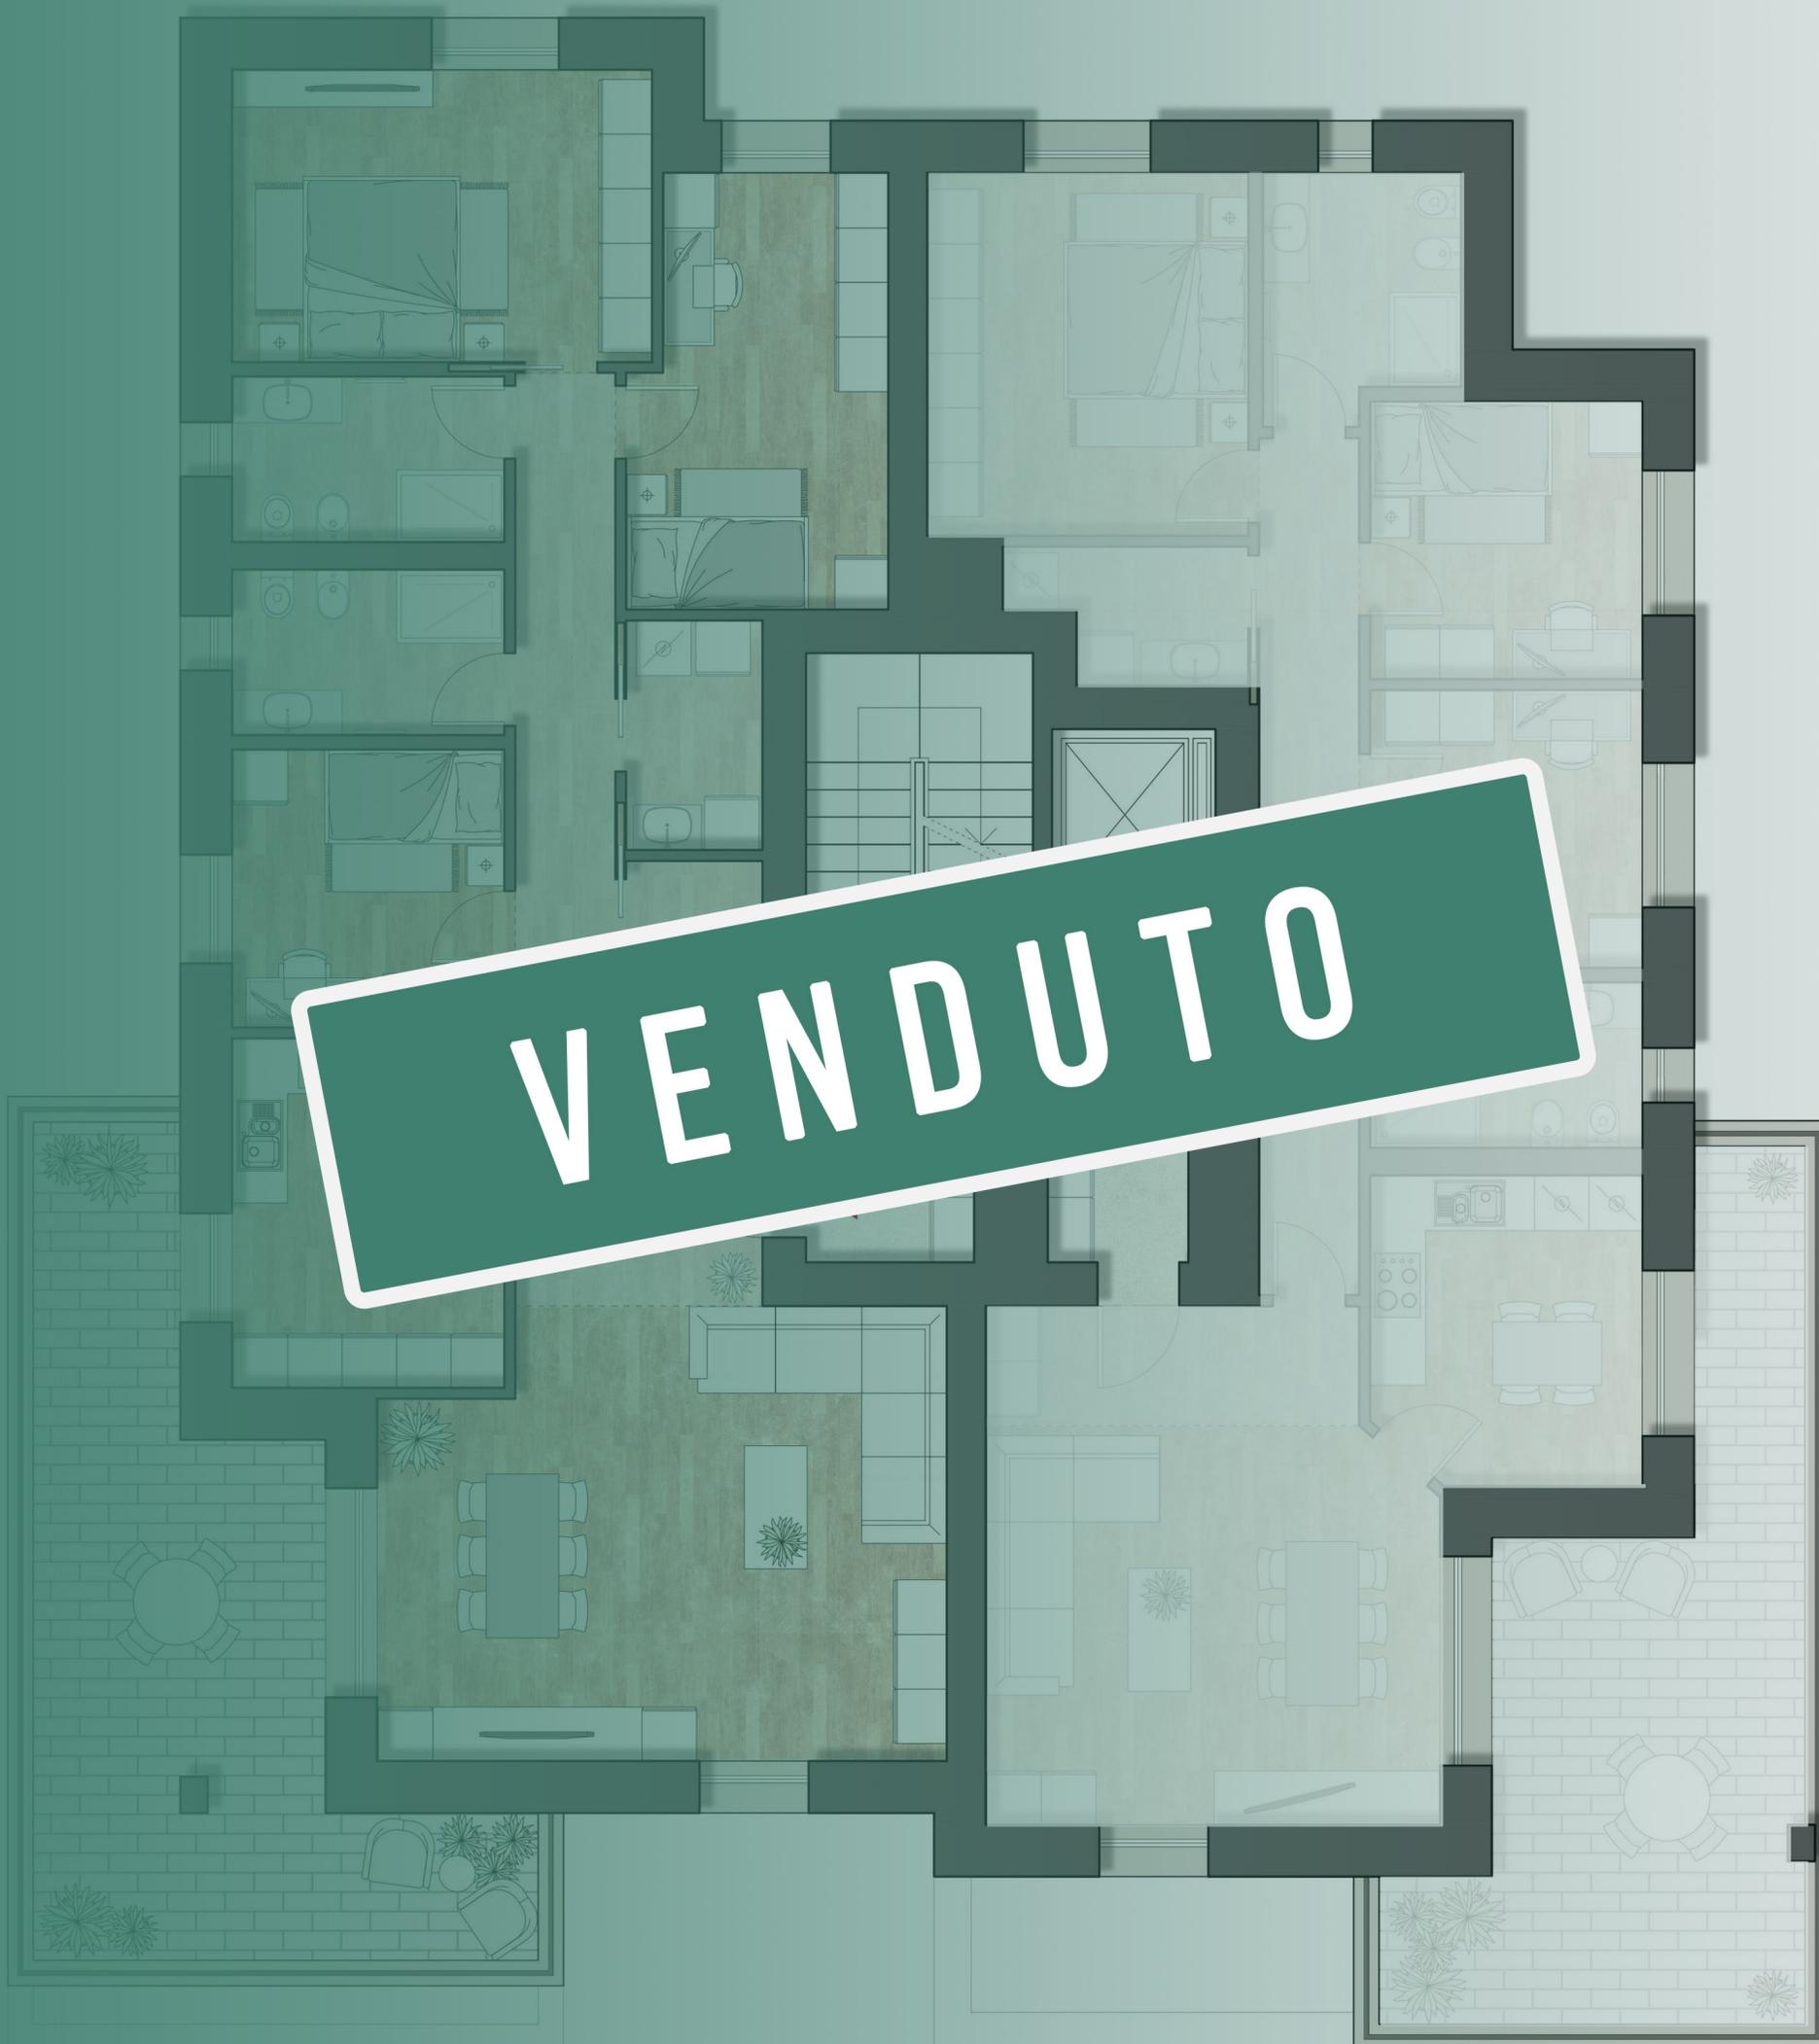

SUPERFICIE APPARTAMENTO: 142.85 MQ

SUPERFICIE BALCONI: 27.72 MQ

SUPERFICIE CANTINA: 6.16 MQ

SUPERFICIE COMMERCIALE: 160.00 MQ

CAMERE DA LETTO: 3

BAGNI: 2

LAVANDERIA: 1

RIPOSTIGLIO: 1

CUCINA: ABITABILE OPPURE **CUCINA + ZONA LIVING:** OPEN SPACE



MODERN
URBAN
LIVING

EDIFICIO G1 | APPARTAMENTO 6 | PIANO TERZO | QUADRILOCALE



SUPERFICIE APPARTAMENTO: 125.42 MQ

SUPERFICIE BALCONI: 25.55 MQ

SUPERFICIE CANTINA: 5.35 MQ

SUPERFICIE COMMERCIALE: 141.00 MQ

CAMERE DA LETTO: 3

BAGNI: 2

LAVANDERIA: 1

CUCINA: ABITABILE OPPURE **CUCINA + ZONA LIVING:** OPEN SPACE



MODERN
URBAN
LIVING

EDIFICIO G1 | APPARTAMENTO 7 | PIANO QUARTO | QUADRILOCALE



SUPERFICIE APPARTAMENTO: 126.25 MQ

SUPERFICIE BALCONI: 47.13 MQ

SUPERFICIE CANTINA: 5.46 MQ

SUPERFICIE COMMERCIALE: 149.00 MQ

CAMERE DA LETTO: 3

BAGNI: 2


LAVANDERIA: 1

CUCINA: ABITABILE OPPURE **CUCINA + ZONA LIVING:** OPEN SPACE



MODERN
URBAN
LIVING

EDIFICIO G1 | APPARTAMENTO 8 | PIANO QUARTO | TRILOCALE

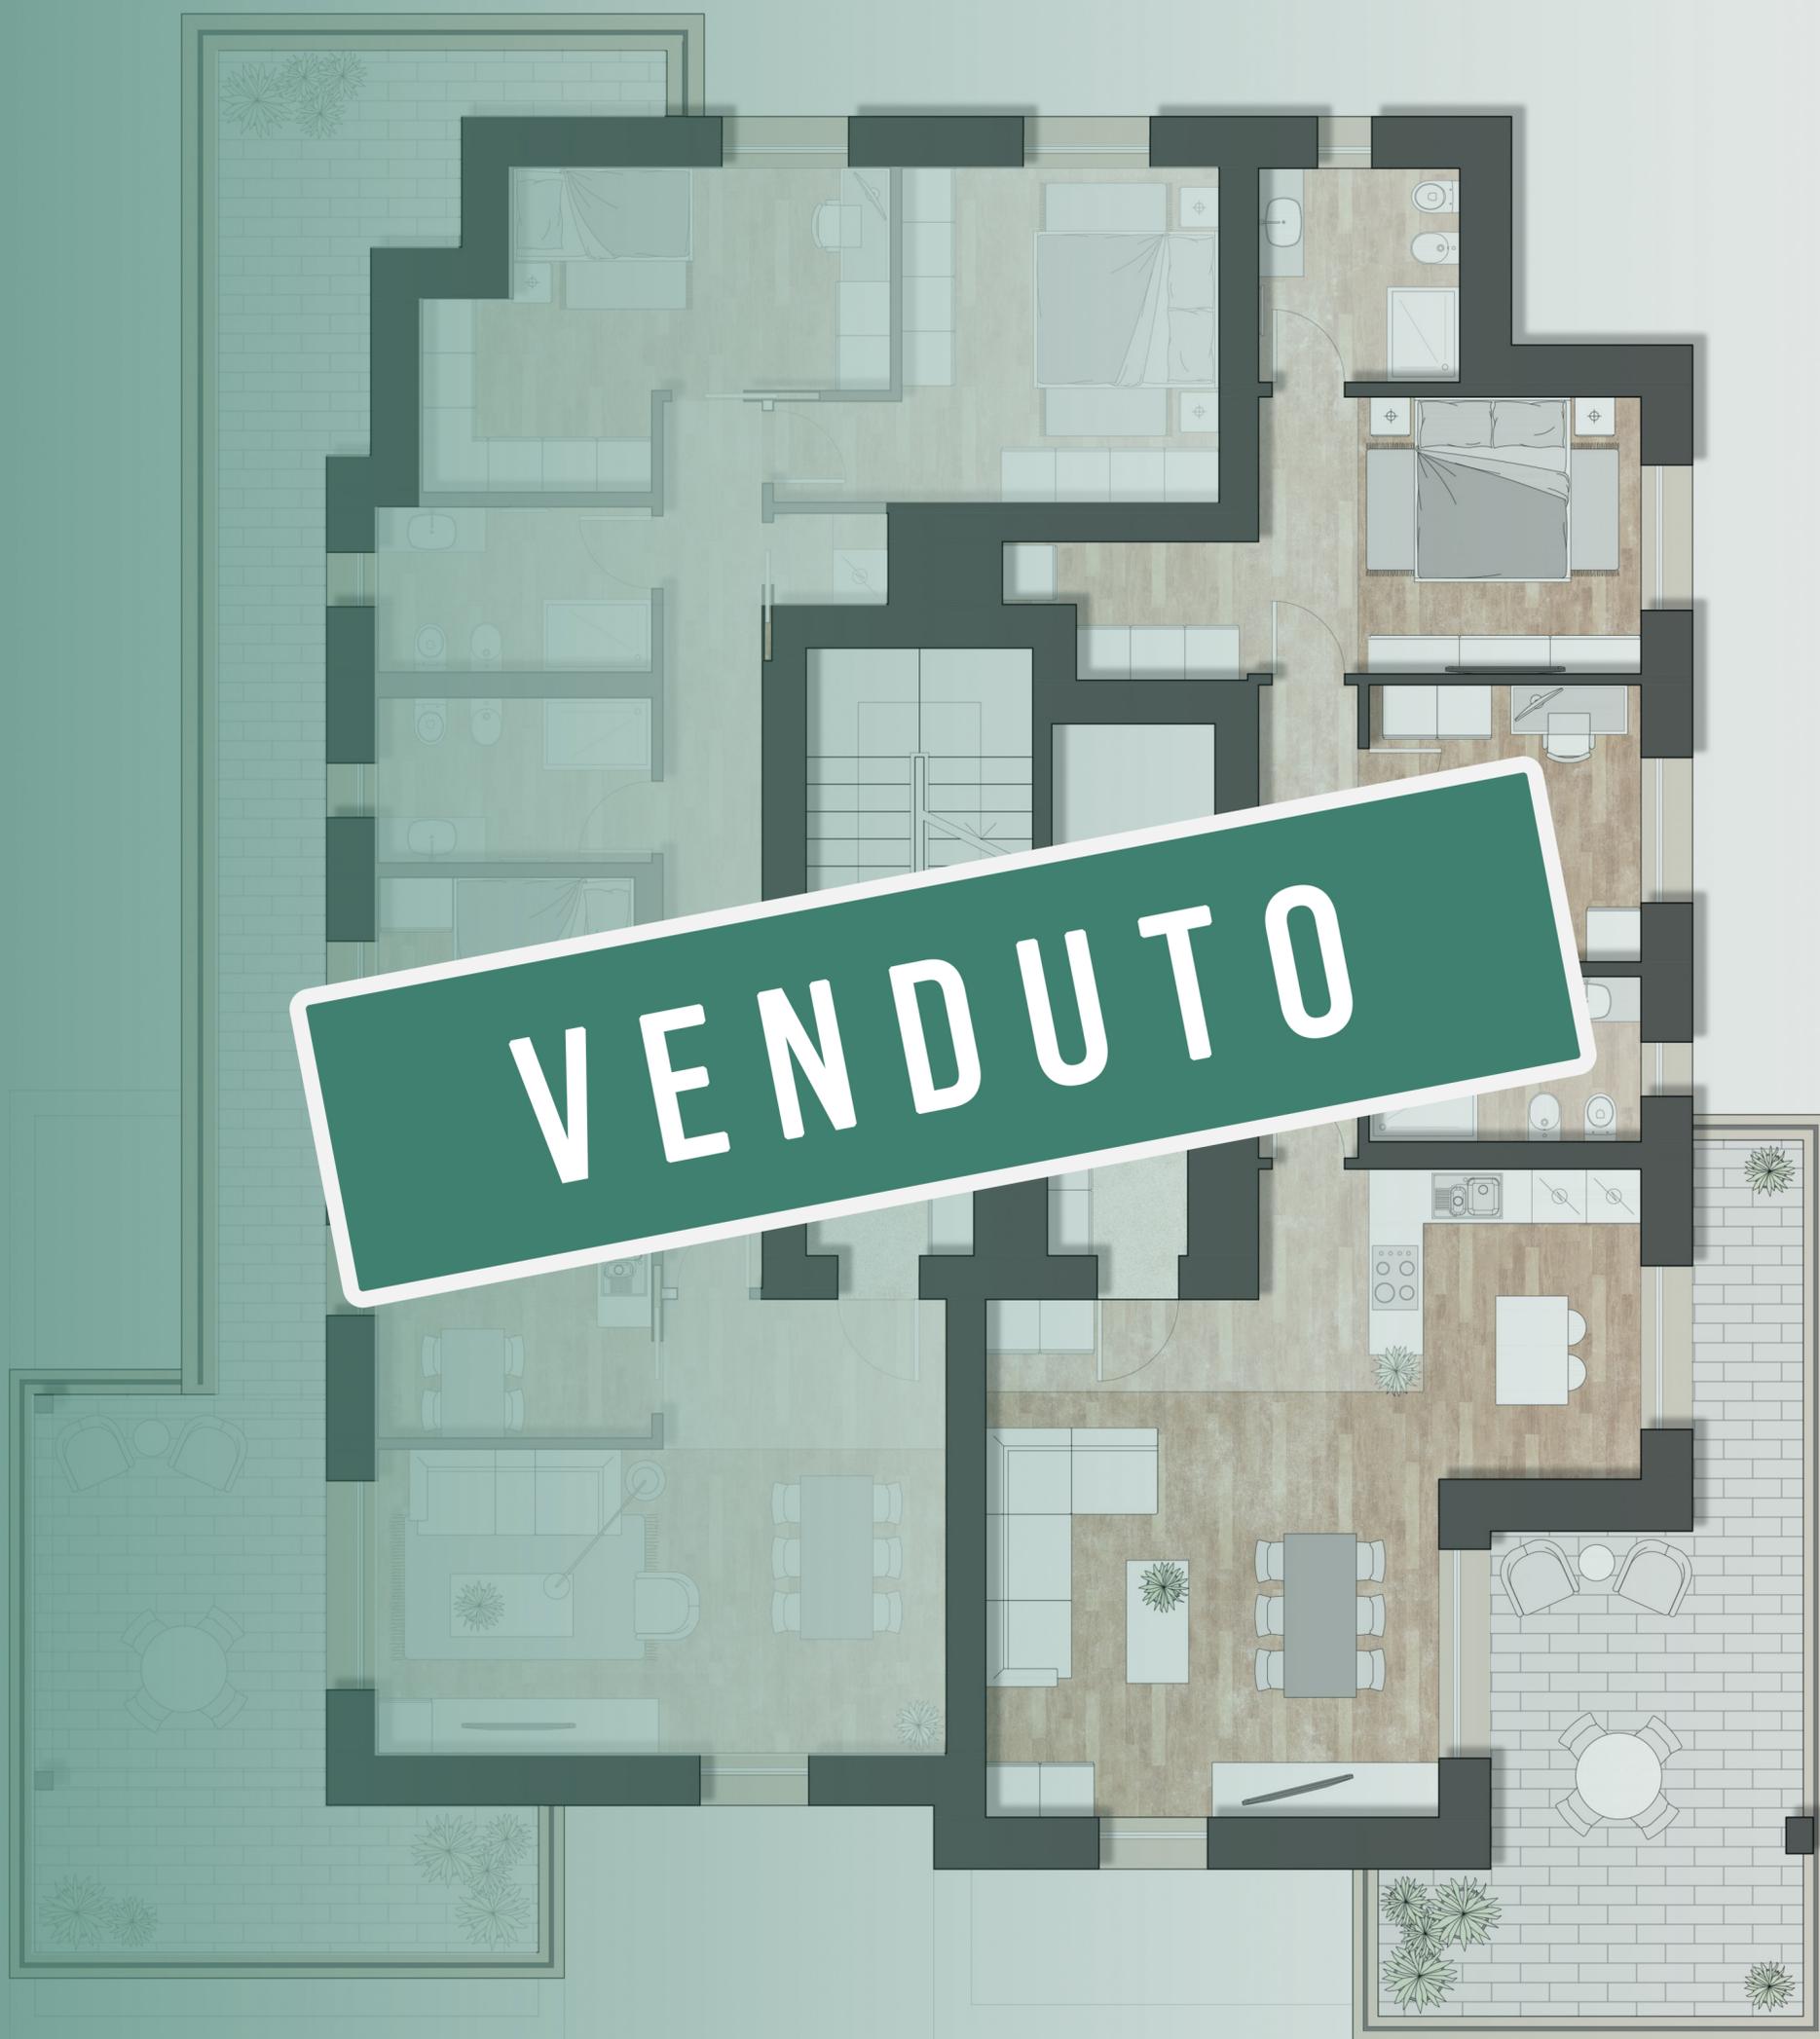

SUPERFICIE APPARTAMENTO: 108.15 MQ

SUPERFICIE BALCONI: 25.60 MQ

SUPERFICIE CANTINA: 4.54 MQ

SUPERFICIE COMMERCIALE: 123.00 MQ

CAMERE DA LETTO: 2

BAGNI: 2

CUCINA: ABITABILE OPPURE **CUCINA + ZONA LIVING:** OPEN SPACE